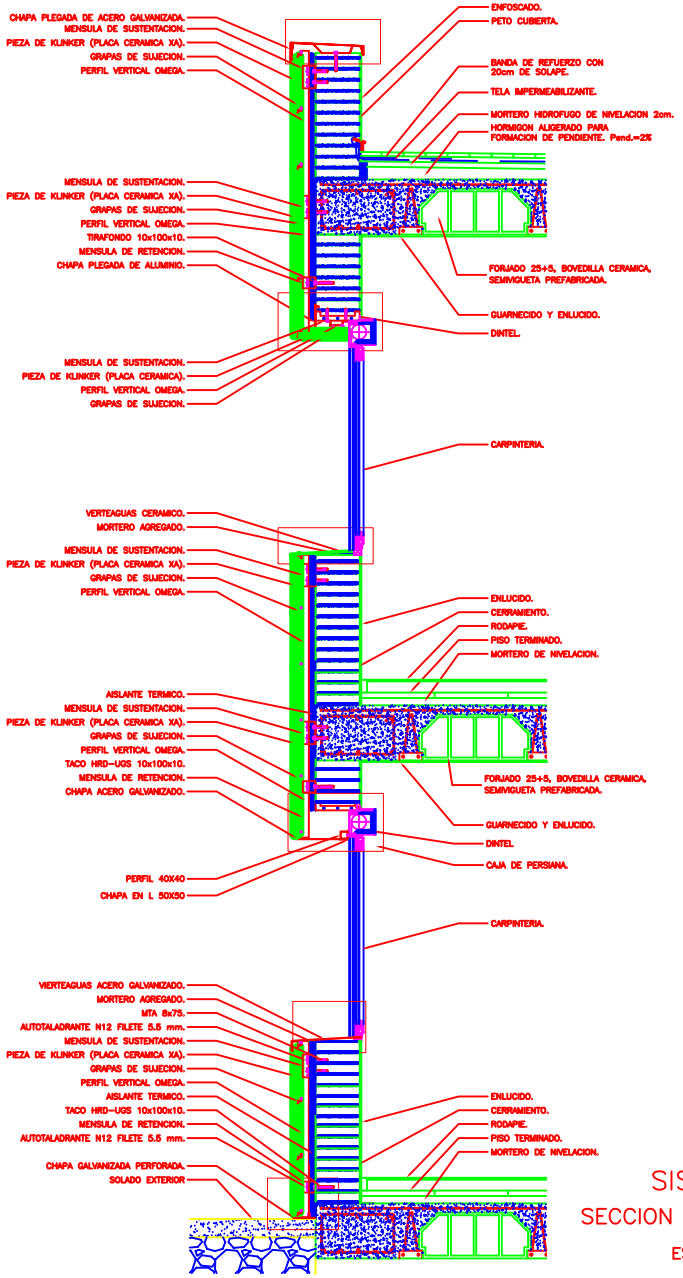

SISTEMA XA

SECCION VERTICAL FACHADA

ESCALA 1:20