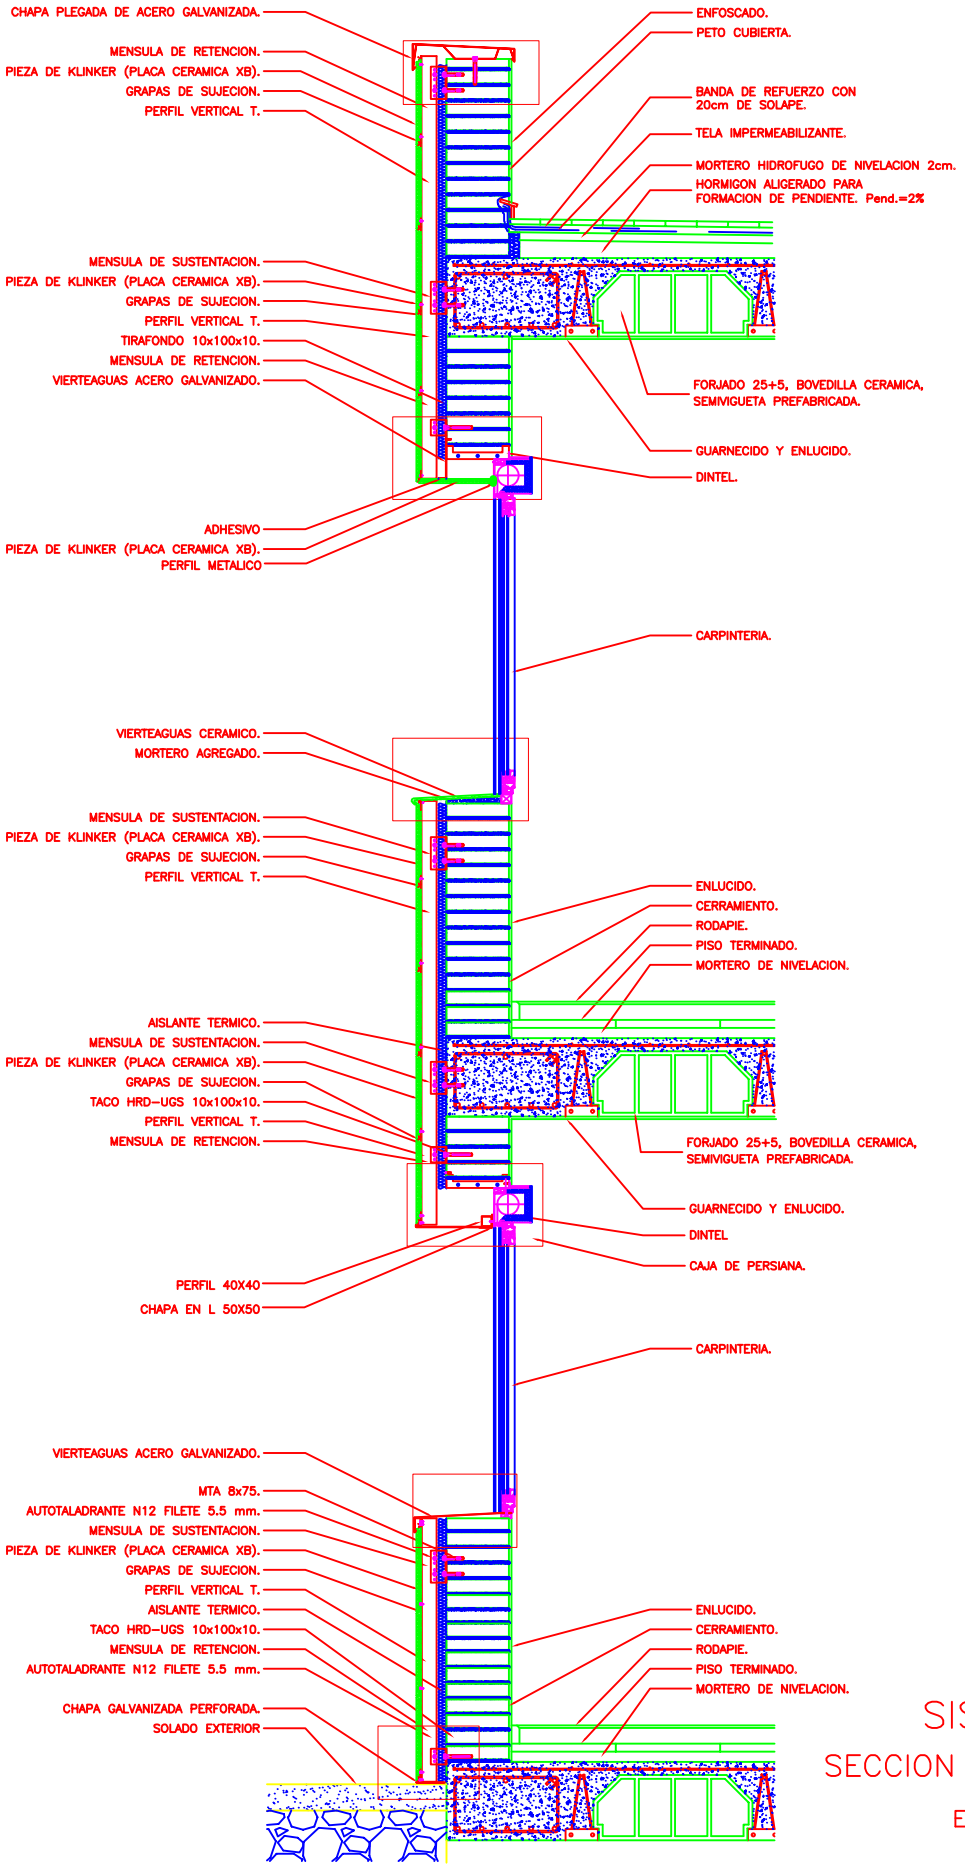

SISTEMA XB

SECCION VERTICAL FACHADA

ESCALA 1:20