SISTEMA XA

DETALLE DE RETRANQUEO
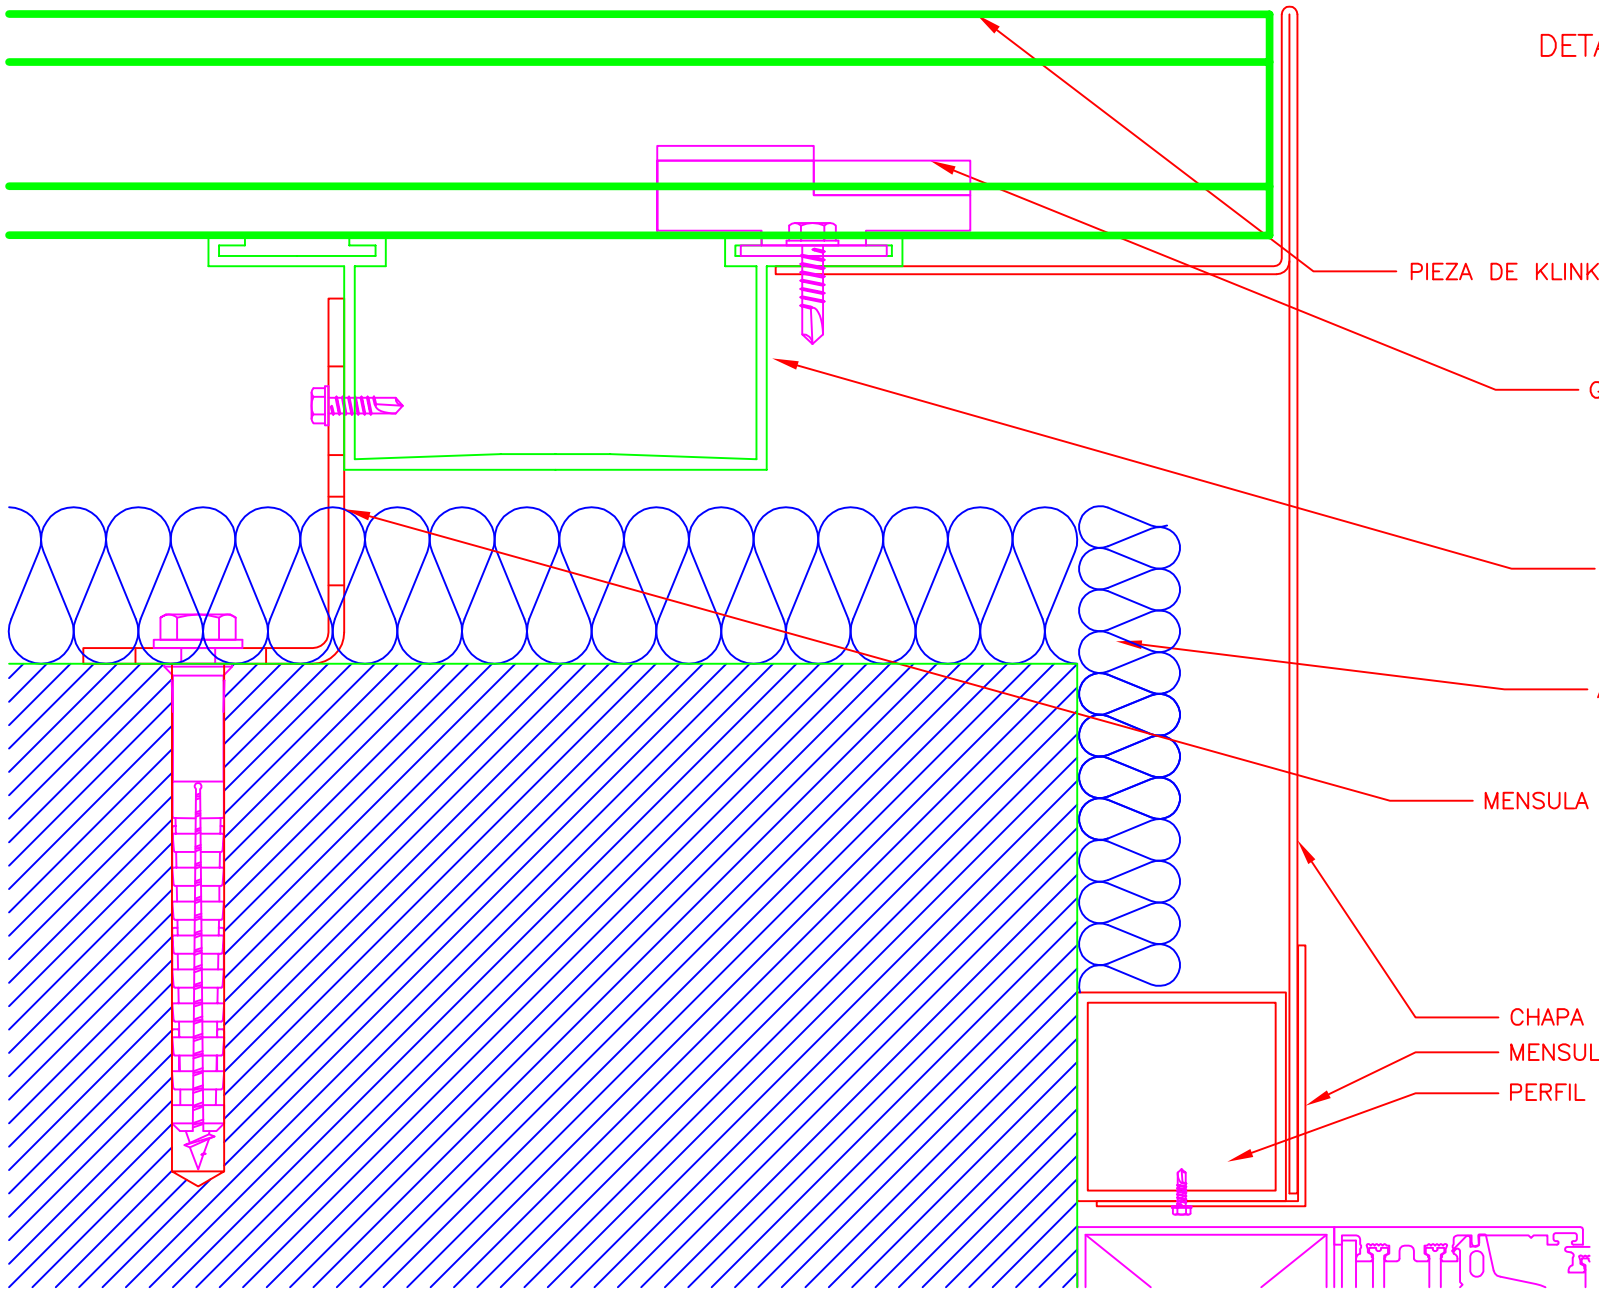
ESCALA 1:1